
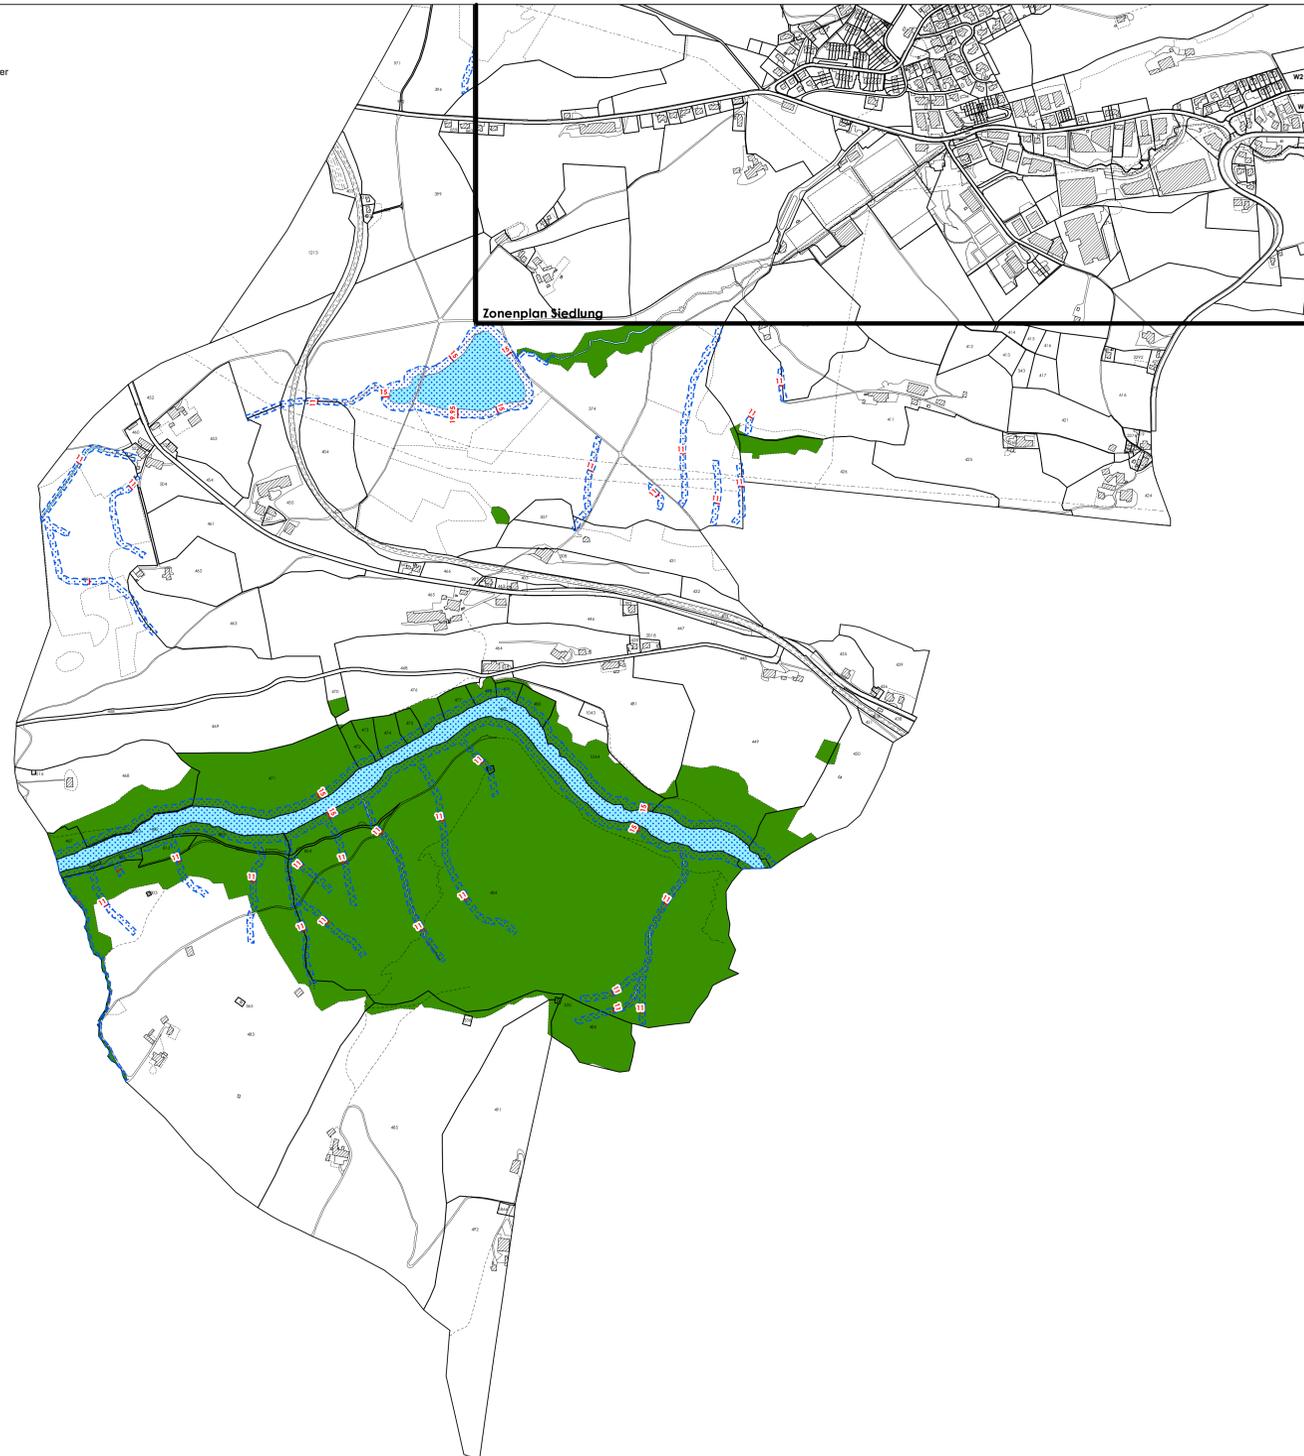


Teilrevision der Nutzungsplanung
Zonenplan Landschaft
Änderungen

Mst. 1 : 5'000

Plangrundlagen
Digitale Vermessungsdaten: AVG SZ, 05.04.2020
Stückgrenzen: AWN SZ

0 50 100 200 300 400 500 Meter

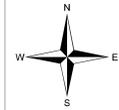

S11-01
01. Dezember 2020

Grössen: 60 / 84

Gez: CL

Kant: MR

R+K Büro für Raumplanung AG

Remund + Kuster
Postbox 4
Postfach 140
8808 Pfäfers SZ
Tel: 055 415 00 15
info@r+k.ch
www.r+k.ch

Nutzungsplanfestlegungen

Überlagernde Festlegungen
Gewässerraumzonen

Orientierender / Hinweisende Planinhalt

- Wald
- Waldgrenze
- Gewässer